

ANTAGANDEHANDLING upprättad 2022-03-15
reviderad 2023-05-02

Till detaljplanen hör:

- ☒ Planbeskrivning
- ☒ Illustrationskarta
- ☒ Grundkarta
- ☒ Fastighetsförteckning
- ☒ Utredningar, se planbeskrivning
- ☒ Samrådsredogörelse
- ☒ Granskningsutlåtande

Skeden och beslut:

Uppdrag	2016-04-27	Antagande
Samråd	2017-04-25	Laga kraft
Granskning	2022-03-30	

MÖLNDALS STAD


Detaljplan för
FORSÅKER, NORDÖSTRA DELEN
i Mölndals stad

Lisa Östman
Planchef


Björn Marklund
Stadsbyggnadschef

Dnr PU 35/16

plan: Sweref 99 12 00
tegi: R42000

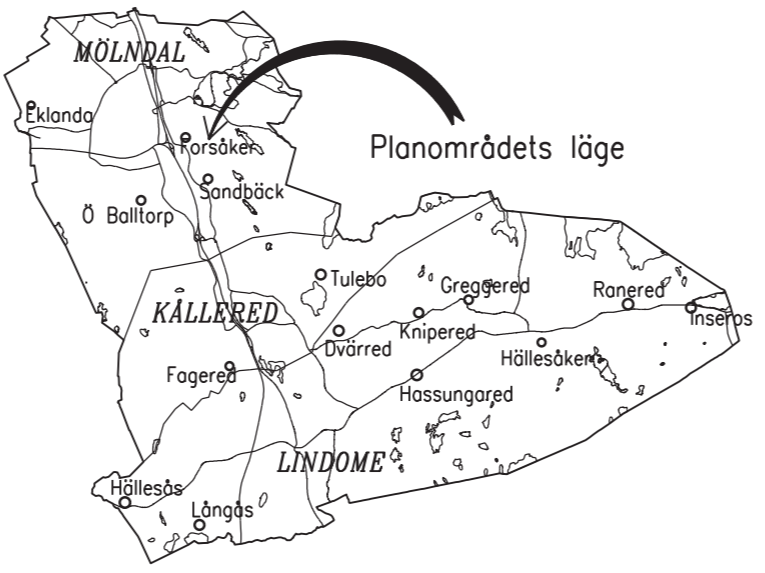

ILLUSTRATIONSKARTA

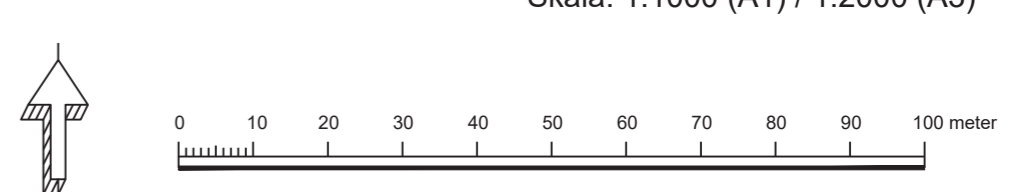

Skala: 1:1000 (A1) / 1:2000 (A3)