

**Detailplan för
Källered centrum
Illustrationskarta**

Upprättad av Stadsbyggnadsförvaltningen 2018-03-06

Lisa Osman
Planchef


Anna Sundin
Planarkitekt
AF Infrastructure AB

ANTAGANDEHANDLING

- Övriga planhandlingar
- Planbeskrivning
 - Grundkarta
 - Fastighetsförteckning
 - Värdepogram
 - Utredningar, se planbeskrivning
 - Samrådsredogörelse
 - Granskningsutlåtande

BESLUT	
Uppdrag	
Samråd	
Granskning	
Antagande	
Laga kraft	


plan: Sweref 99 12 00
hejt: R42000

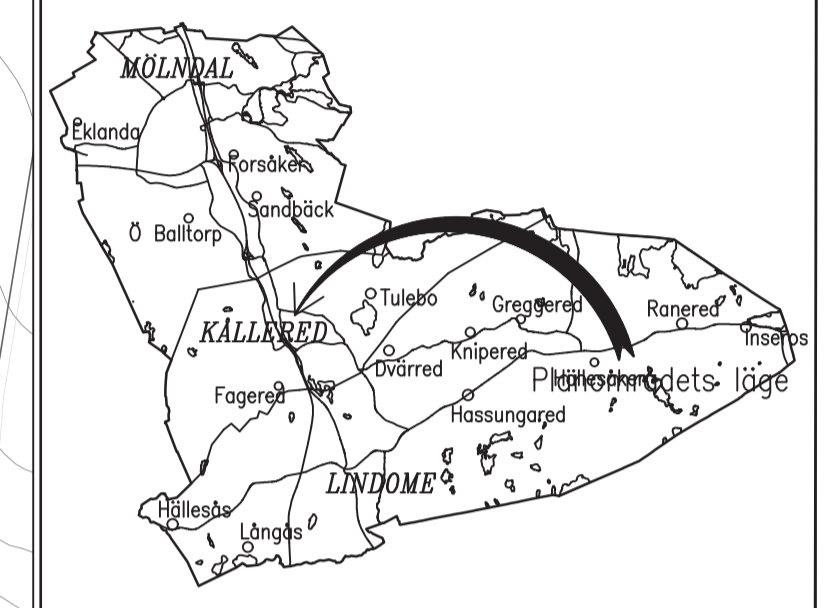

BETECKNINGAR PÅ GRUNDKARTAN

- FORELLEN** Trakt-/Kvartersnamn
2:145 3 Registreringsnummer på fastighet
S:1 Registreringsnummer för samfällighet
GA:1 Gemensamhetsanläggning
(5) Områdesnummer på registerenhet

- Traktgräns
- Fastighetsgräns
- Serv. Servitutsgräns
- Stent
- Stengårdsgård
- Stödmur
- Staket
- Håck
- Väg
- Järnväg
- Dike
- Agoslogsgräns
- Löv- och barrskog
- Äker
- Berg i dagen Fornlämning
- Nivåkurvor
- Byggnader (hela kryss = inmätt)
- Skärmtak, Trappa
- Kyrka, Kyrkogård
- Transformator
- Avloppsbrunn, Källa
- Belysningsstolpe
- Koordinatkryss

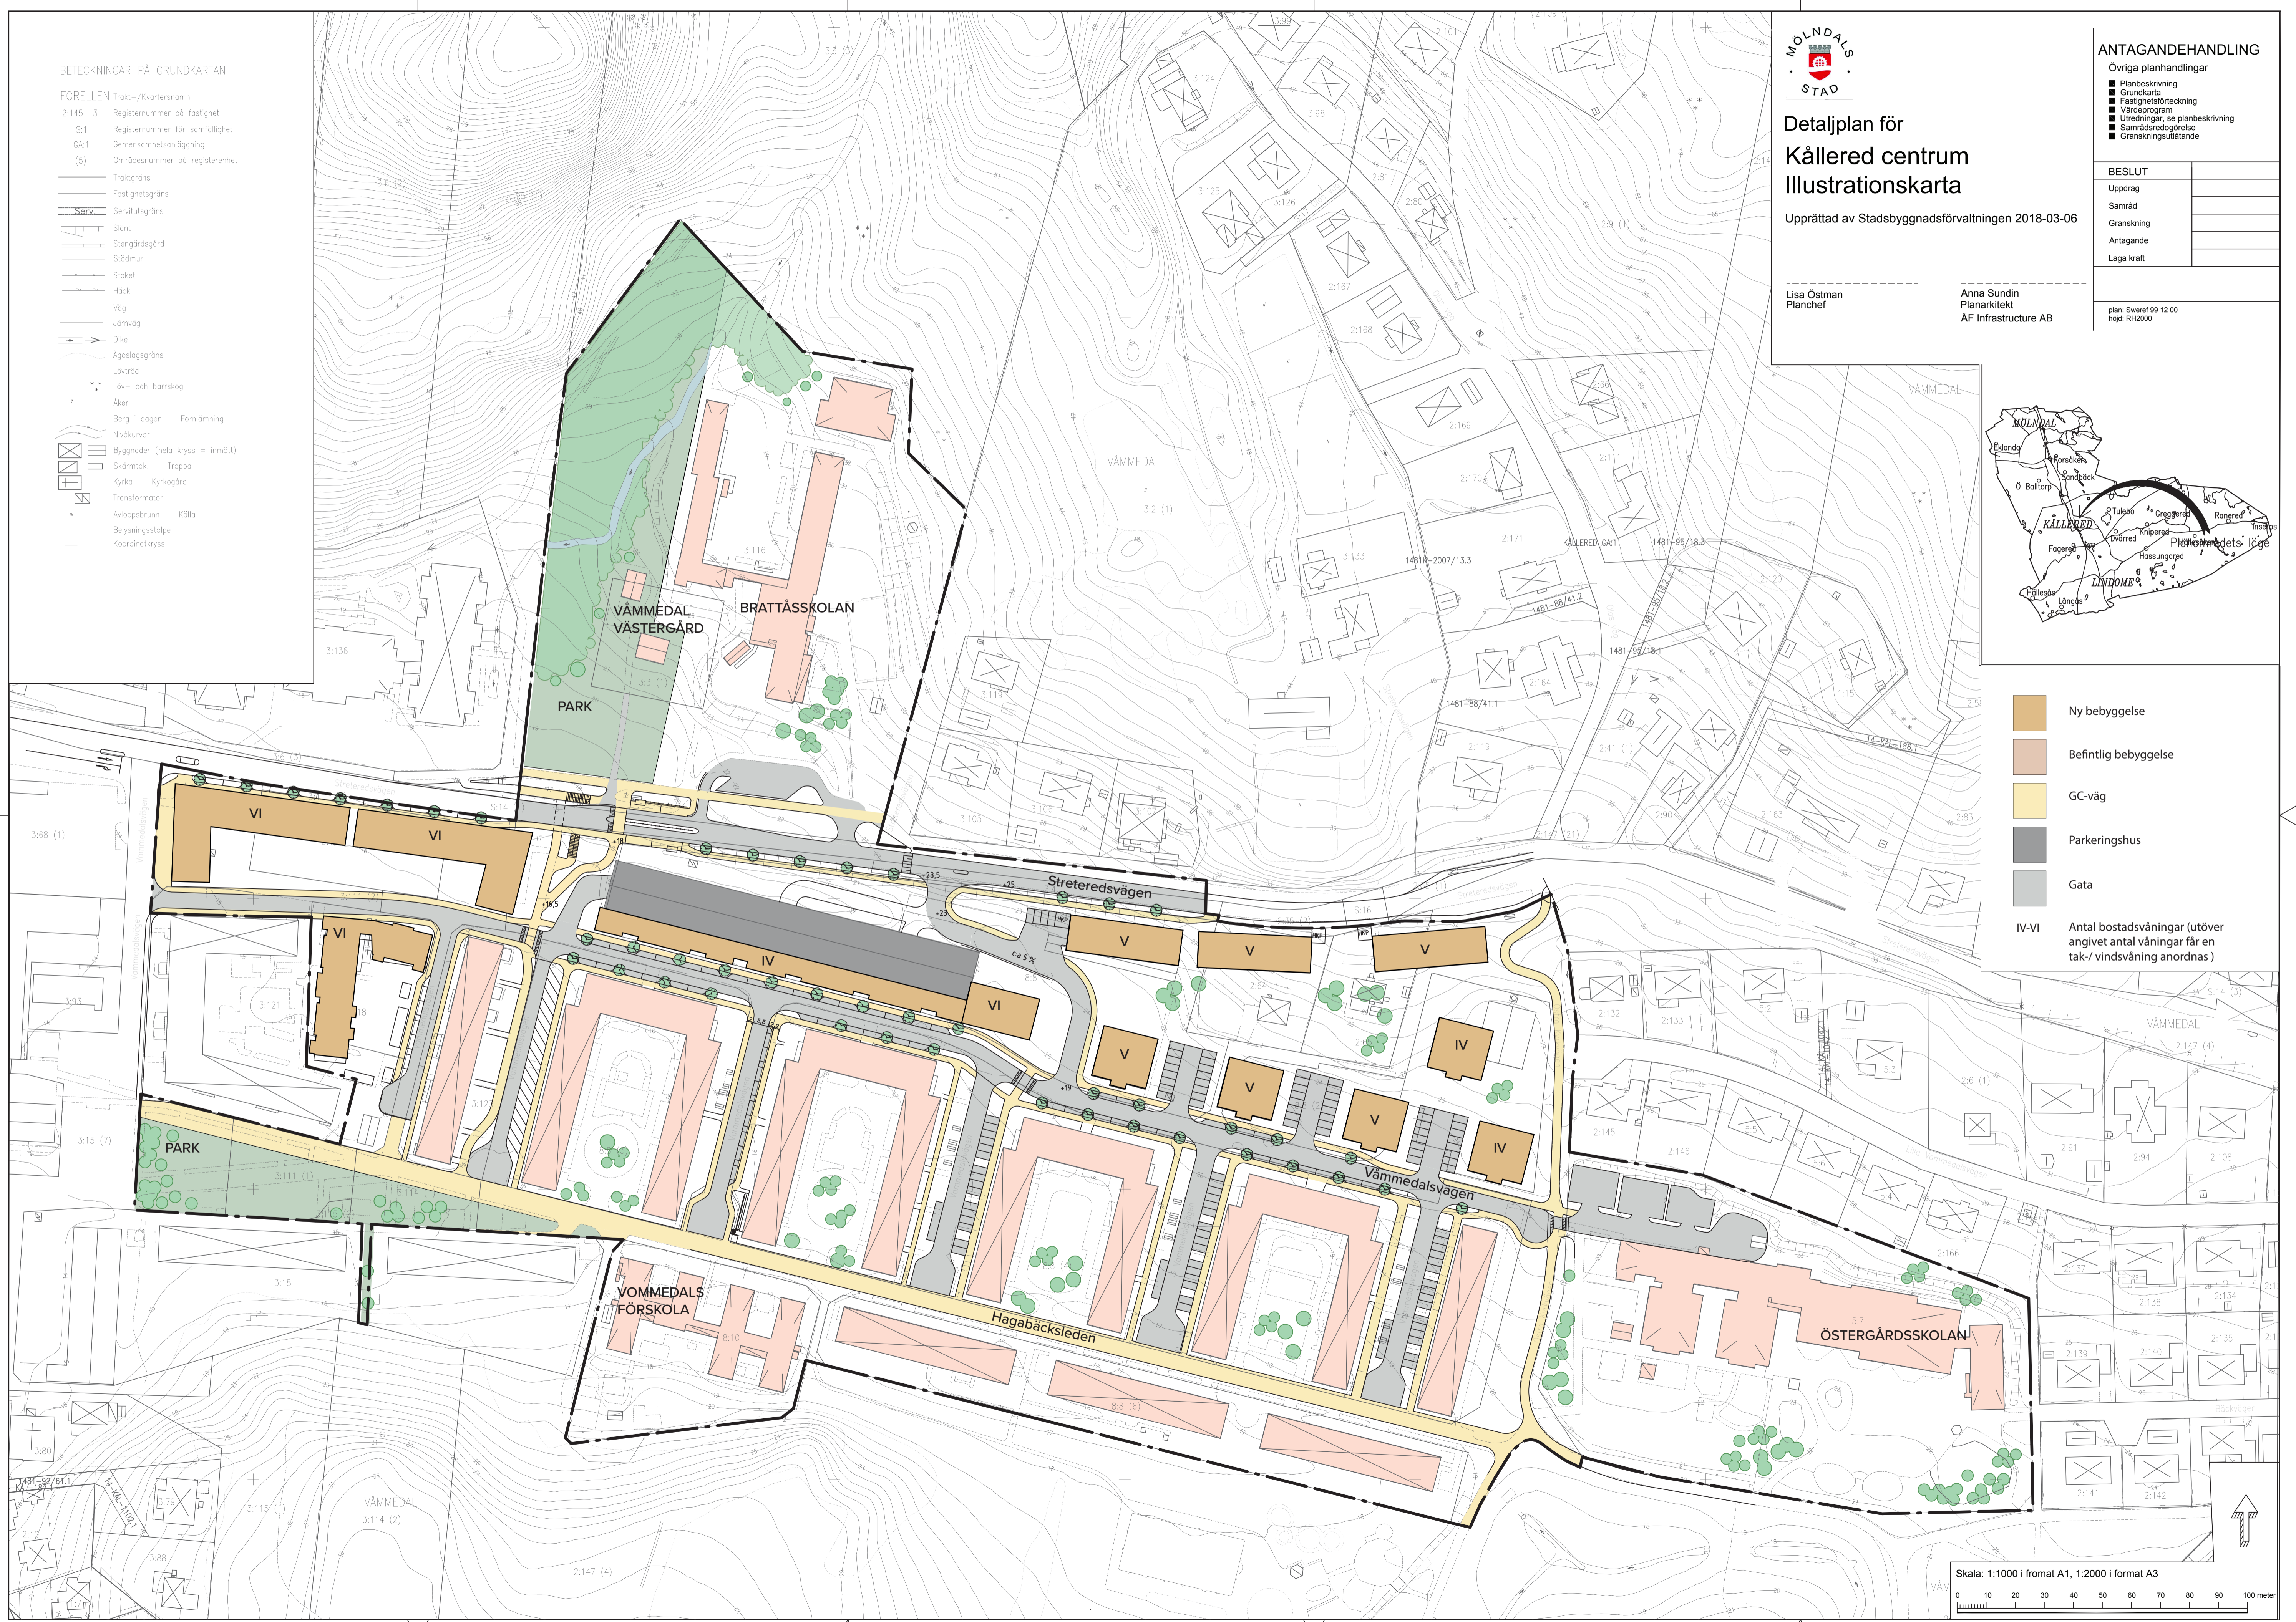

- Ny bebyggelse
- Befintlig bebyggelse
- GC-väg
- Parkeringshus
- Gata

IV-VI Antal bostadsvåningar (utöver angivet antal våningar får en tak-/ vindsvåning anordnas)

