

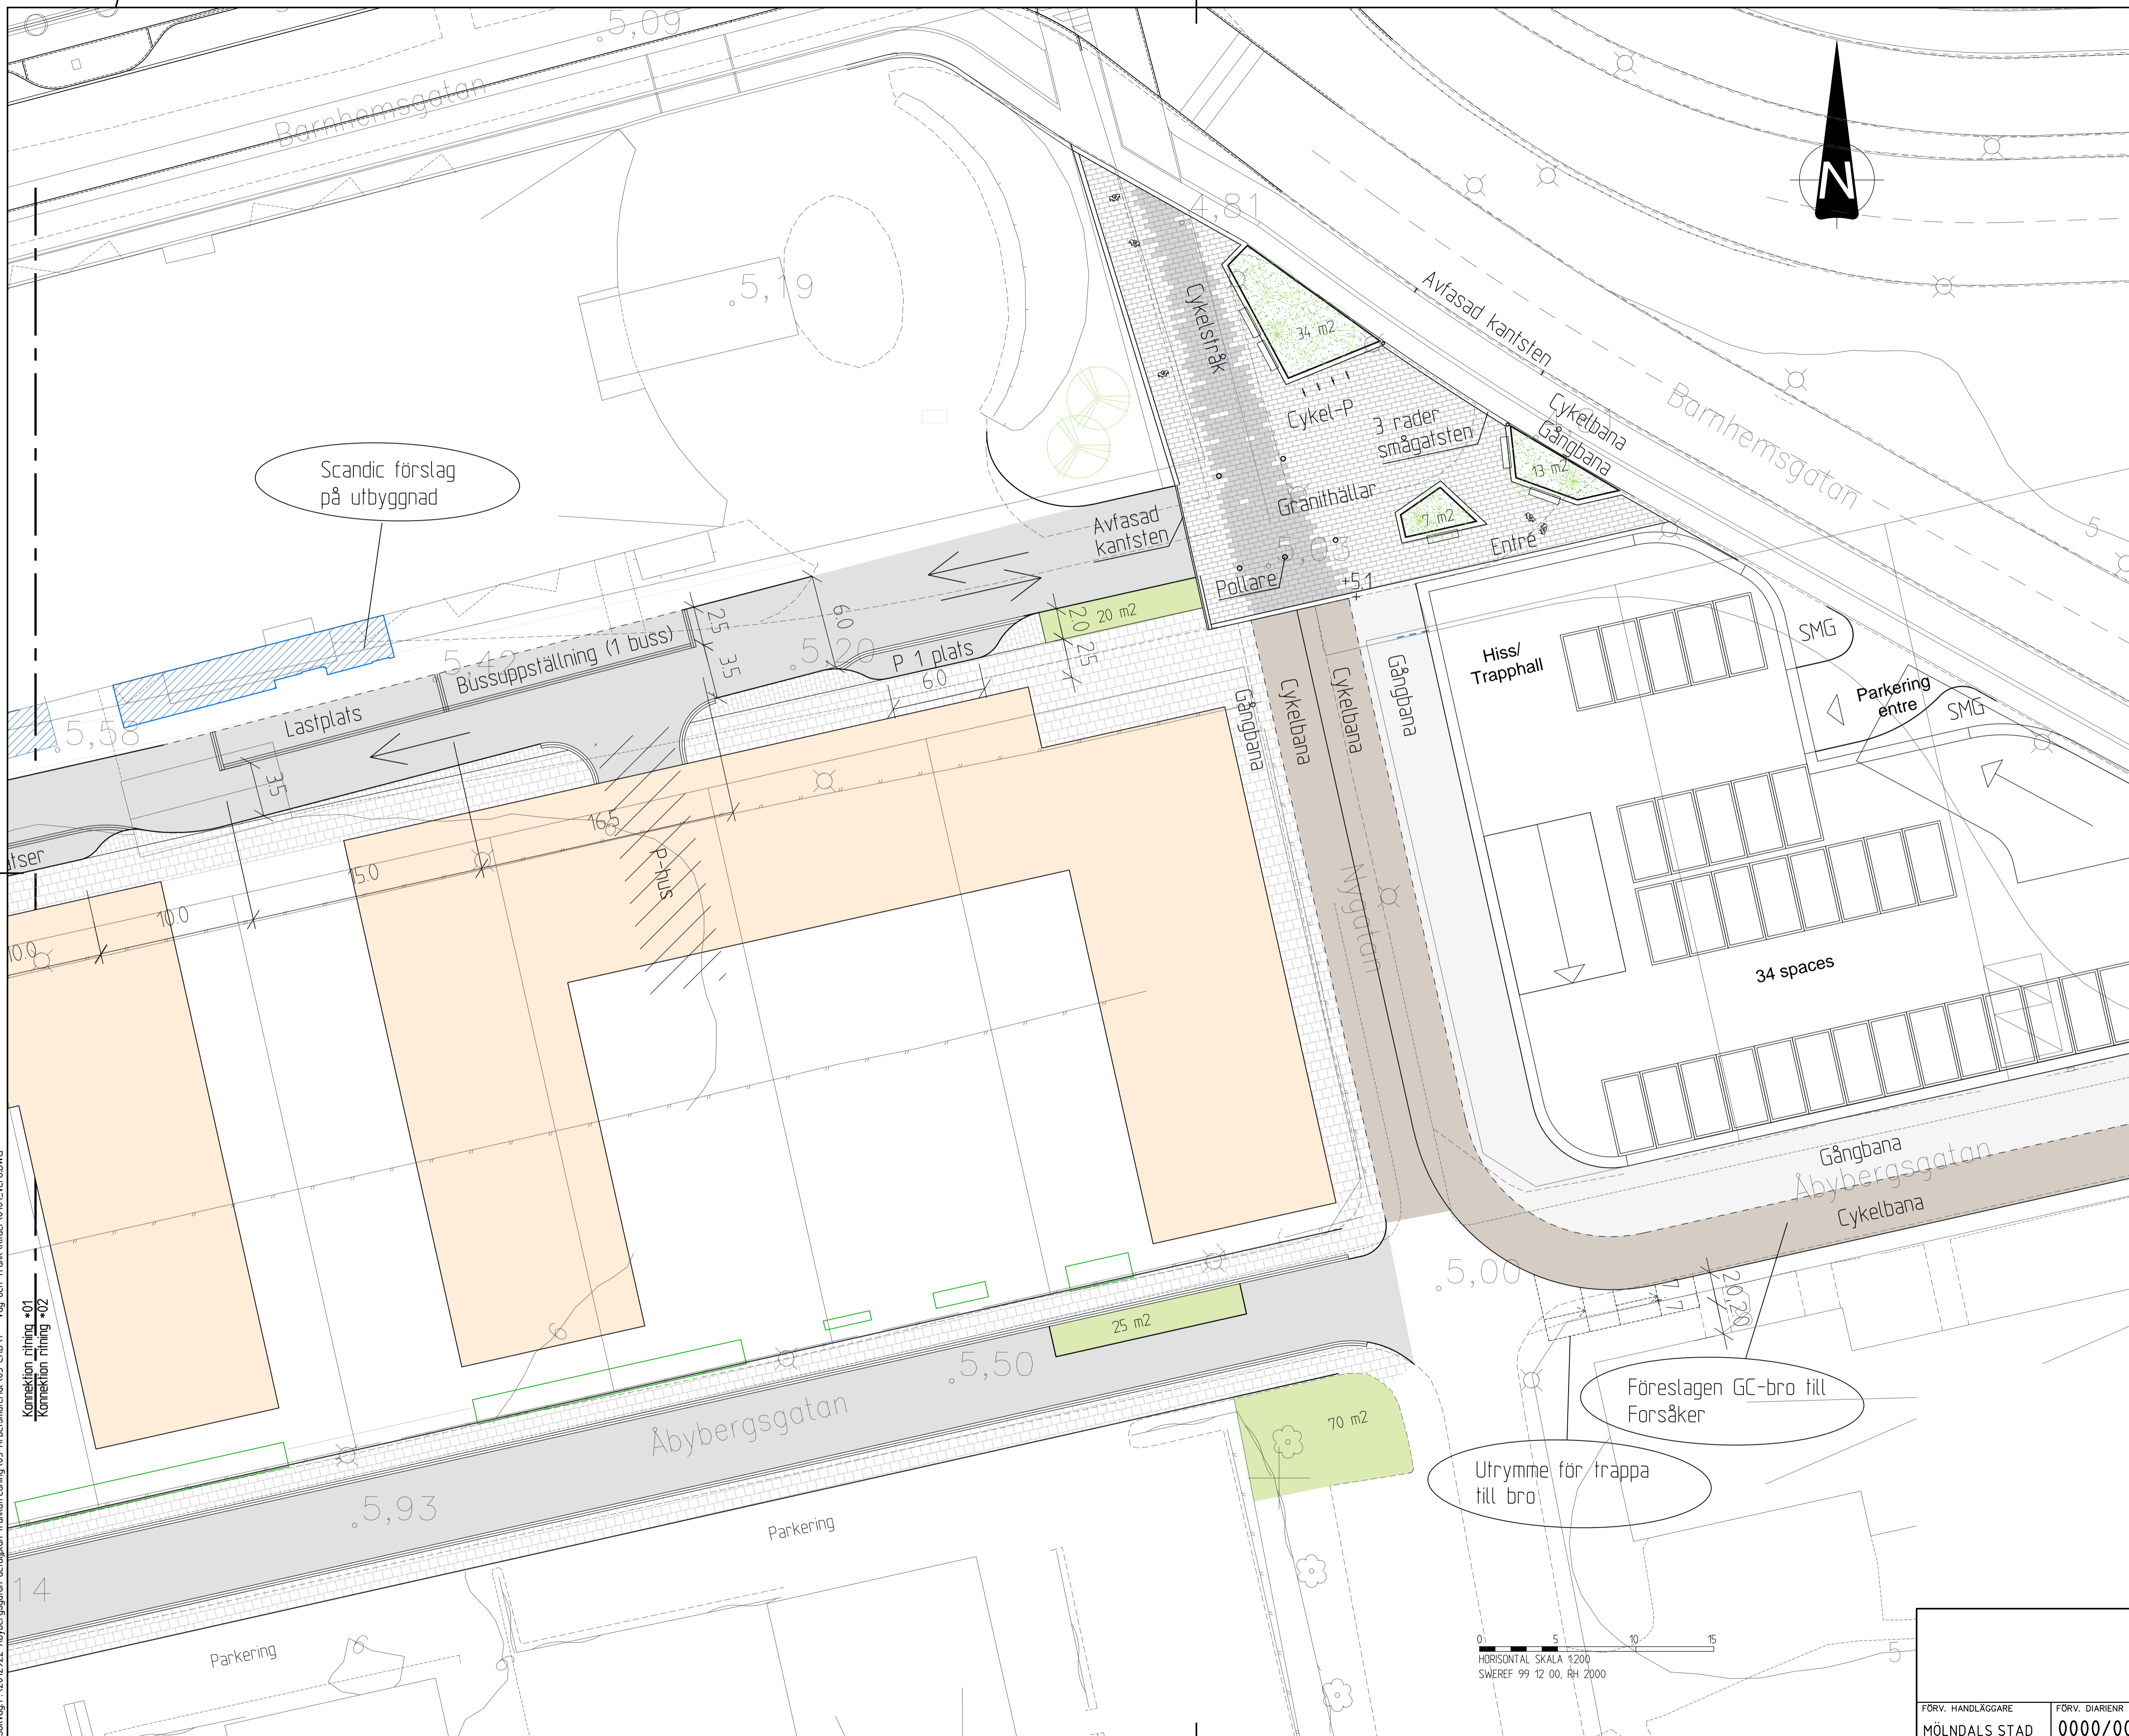



PRINCIP  
Lågfartsgata Åbybergsgatan

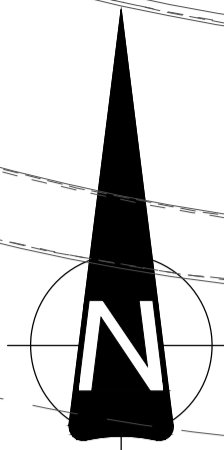

Scandic förslag på utbyggnad

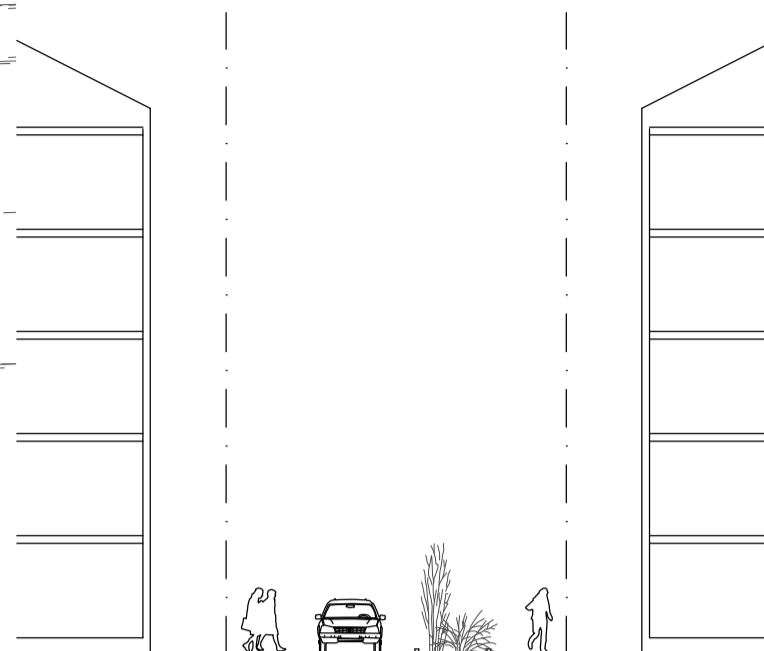


20 25 05 20 20  
90

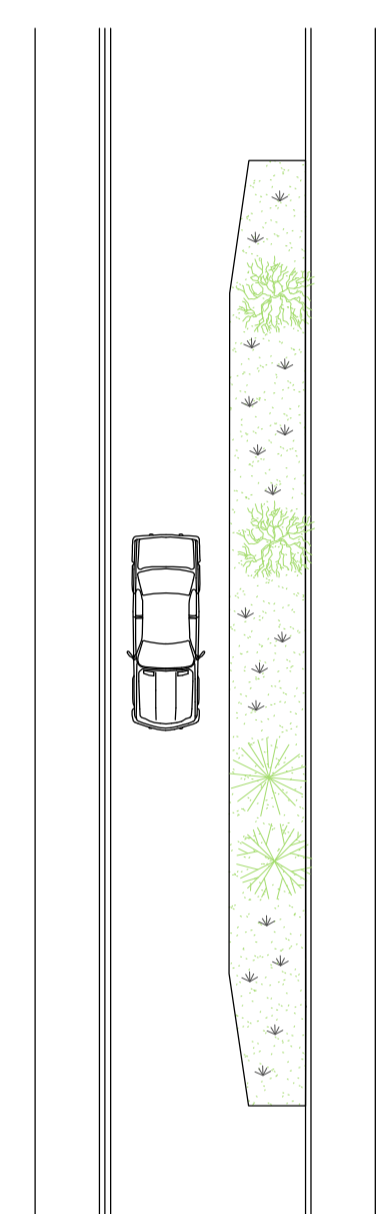

Föreslagen GC-bro till Forsåker

Utrymme för trappa till bro

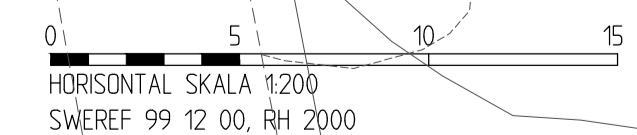

BET	ANT	ÄNDRINGEN AVSER	DATUM	SIGN
-----	-----	-----------------	-------	------

<b>Åbybergsgatan</b>				
<b>ATKINS</b>				
<small>Atkins Sverige AB Hvivikslösgatan 15 411 20 GÖTEBORG Tel: 031-7619500 Fax: 031-7619501 www.atkinsglobal.com</small>				
UPPDRAG NR 2012922	HANDLÄGGARE KERSTIN STRÖM			
DATUM 20200128	UPPDRAGSANSVARIG ULF BREDBY			

<b>Trafikförslag</b>				
FÖRV. HANDLÄGGARE MÖLNDALS STAD	FÖRV. DIARIENR 0000/00	FORMAT A1	SKALA 1:200	RITNINGNUMMER -0102

Plottad: Tue Jan 28 17:21:26 2020  
 Ritad av: Ström, Kerstin  
 Sökning: P:\2012922 Åbybergsgatan detaljplan trafikförslag\05 Arbetsmaterial\03 CAD\T - Väg och Trafik\A01\0101\_vref6DWG  
 Konnektion ritning 01  
 Konnektion ritning 02